



**ALLEGATO 10**  
**ATO NAPOLI 1**  
**PIANO D'AMBITO PER LA GESTIONE**  
**INTEGRATA DEI RIFIUTI URBANI**  
**LAYOUT GRAFICO**  
**MODELLO CCR**

Planimetria scala 1:200  
 CCR 12 Container  
 ATO NA1 - SAD3

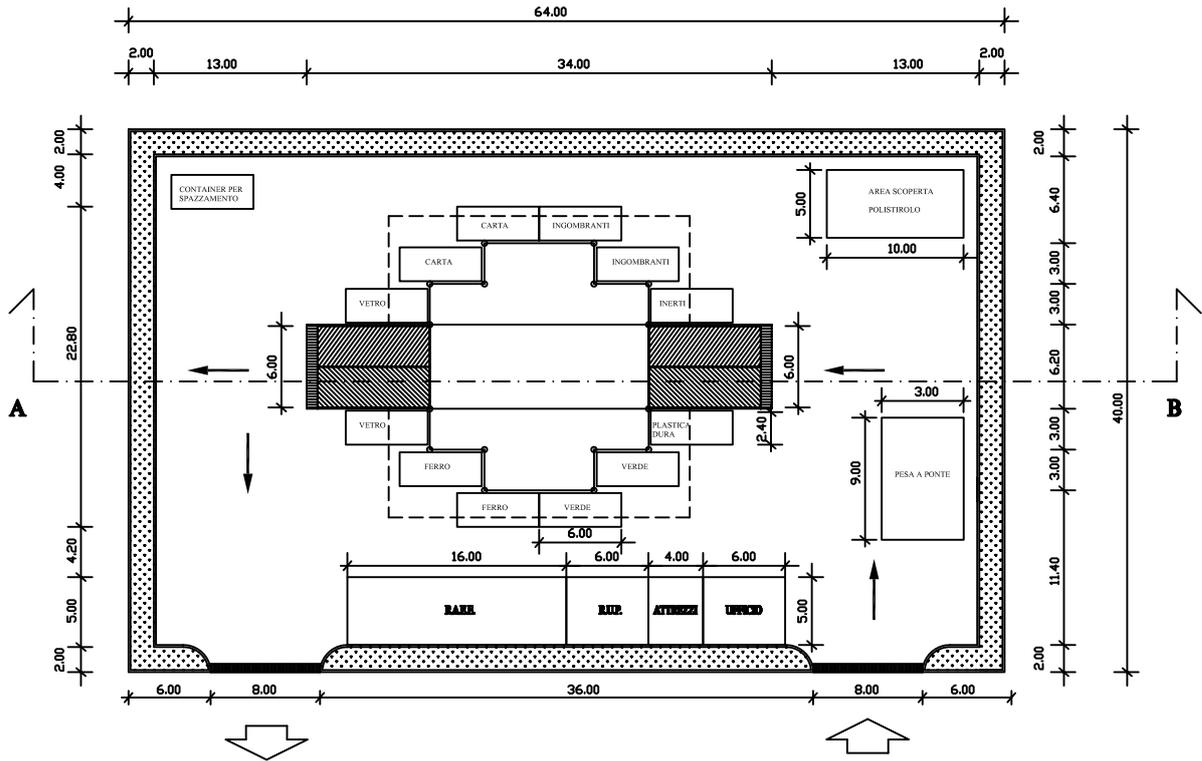

Sezione A-B scala 1:100  
 CCR 12 Container  
 ATO NA1 - SAD3

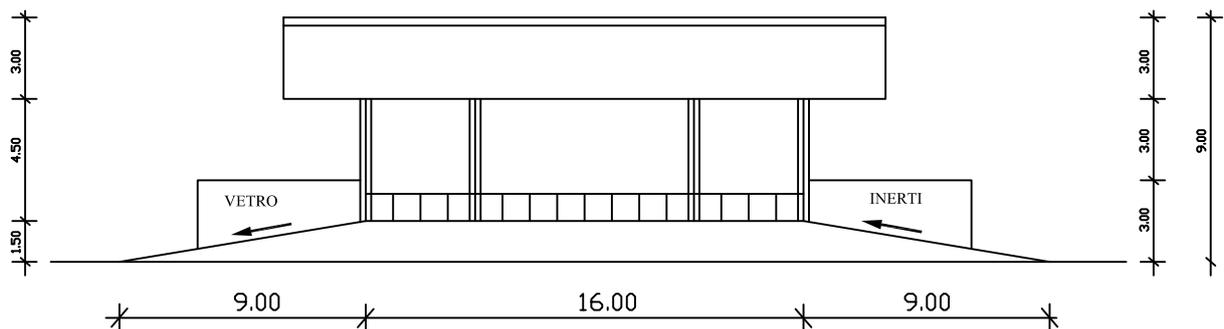

Sezione A-B scala 1:100  
CCR 12 Container  
ATO NA1 - SAD3

